


Схема расположения земельного участка или земельных участков
на кадастровом плане территории

Условный номер земельного участка -		
Площадь земельного участка 1162 кв.м.		
Обозначение характерных точек границ	Координаты, м (Система координат: МСК-50)	
	X	Y
1	2	3
1	471855.80	2242711.99
2	471866.97	2242723.68
3	471854.97	2242734.37
4	471852.58	2242736.54
5	471816.29	2242769.44
6	471803.86	2242756.46
7	471841.48	2242724.25

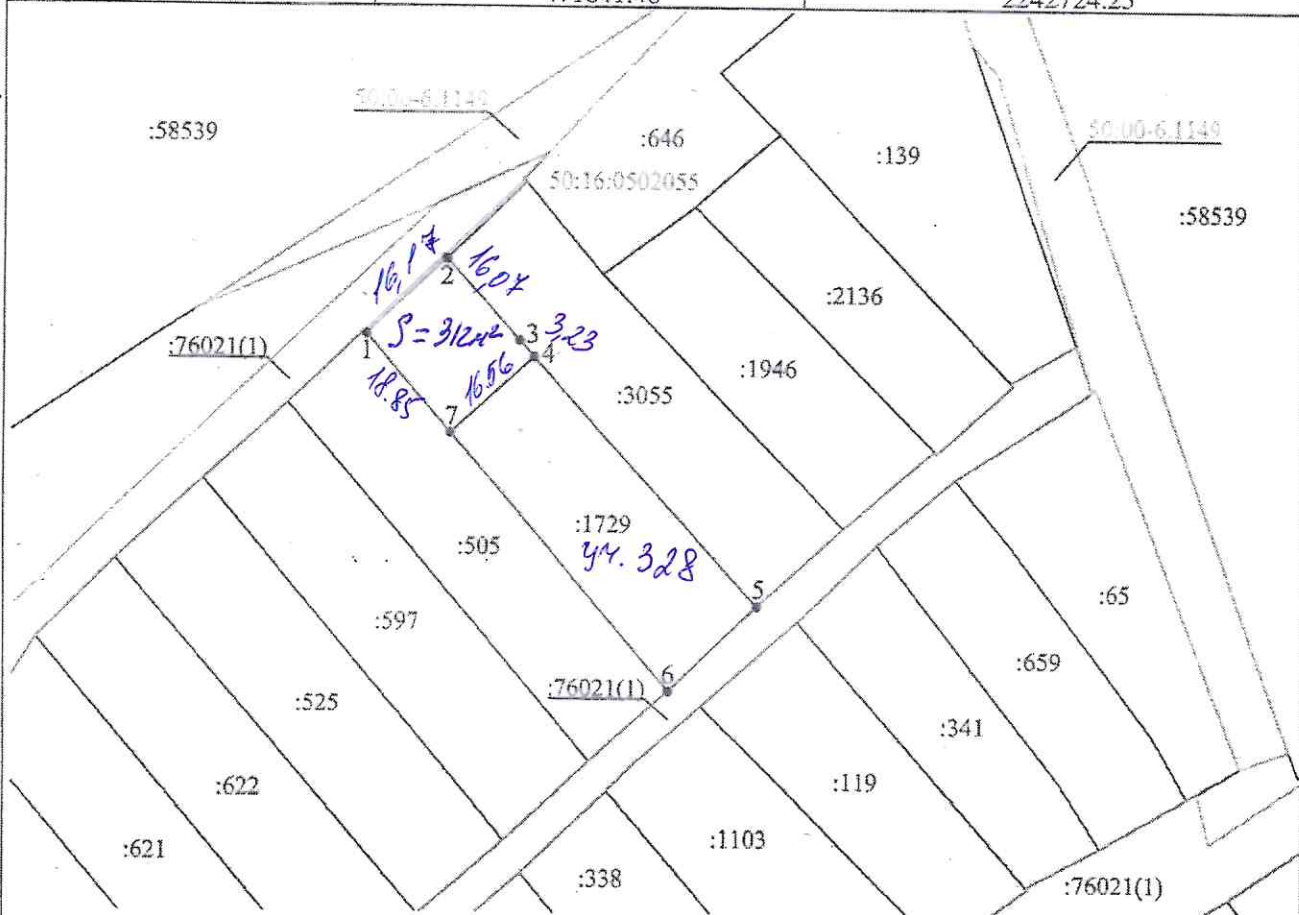

Масштаб 1 : 1000

Условные обозначения:

- граница образуемого земельного участка
- граница земельного участка, сведения о которой содержатся в ЕГРН
- граница кадастрового квартала
- земли общего пользования
- 50:16:0502055 - обозначение кадастрового квартала
- :505 - кадастровый номер земельного участка
- 1 - обозначение характерной точки границы образуемого земельного участка
- 50:00:6:1149 - зона с особыми условиями использования территории

Кадастровый инженер



Комолова А.А.